MAIRIE DE KARA

BUREAU TOPOGRAPHIQUE

TEL: 26 - 60 - 03 - 78

Centre: KARA Quartier EWAOU

Lot N°

Morcellement du T.F N° 25 de SOKODE

Cédant ETATS TOGOLAIS

Conces. BARCOLA Sama

SURFACE A : 07 a 73 ca

SURFACE B : 02 a 95 ca

SURFACE A et B : 10 a 68 ca

Plan de situation Echelle 1/10 000

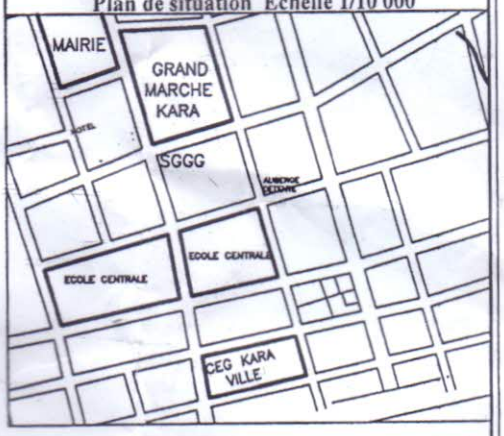

Immeuble

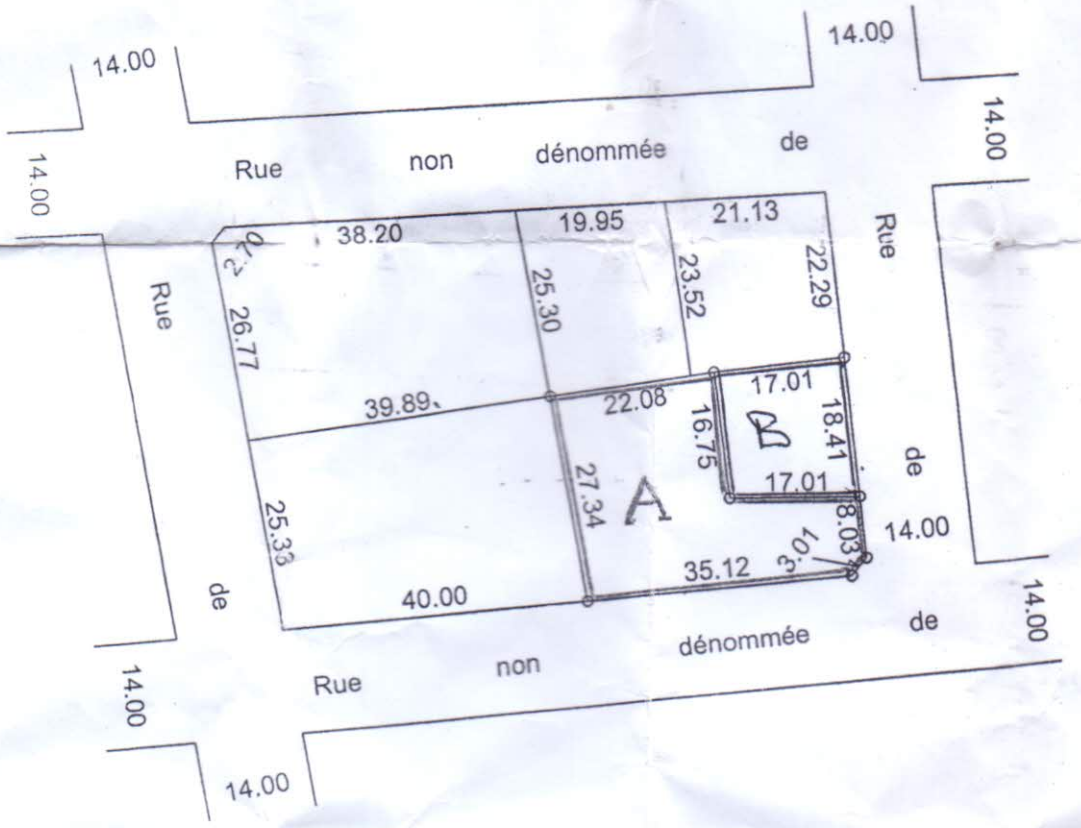

Echelle 1 / 1000

Visa du Directeur des affaires Domaniales et Cadastrales

Lomé, le.....

Visa du Directeur Général de l'Urbanisme du Développement Municipal, de l'Habitat et du Patrimoine Immobilier

Lomé, le.....

Levé et dressé par le Géomètre soussigné

Kara, le 27 / 02 / 2017

K . ATTISSOH